


FV763 – Nye planoverganger - Snåsa sentrum

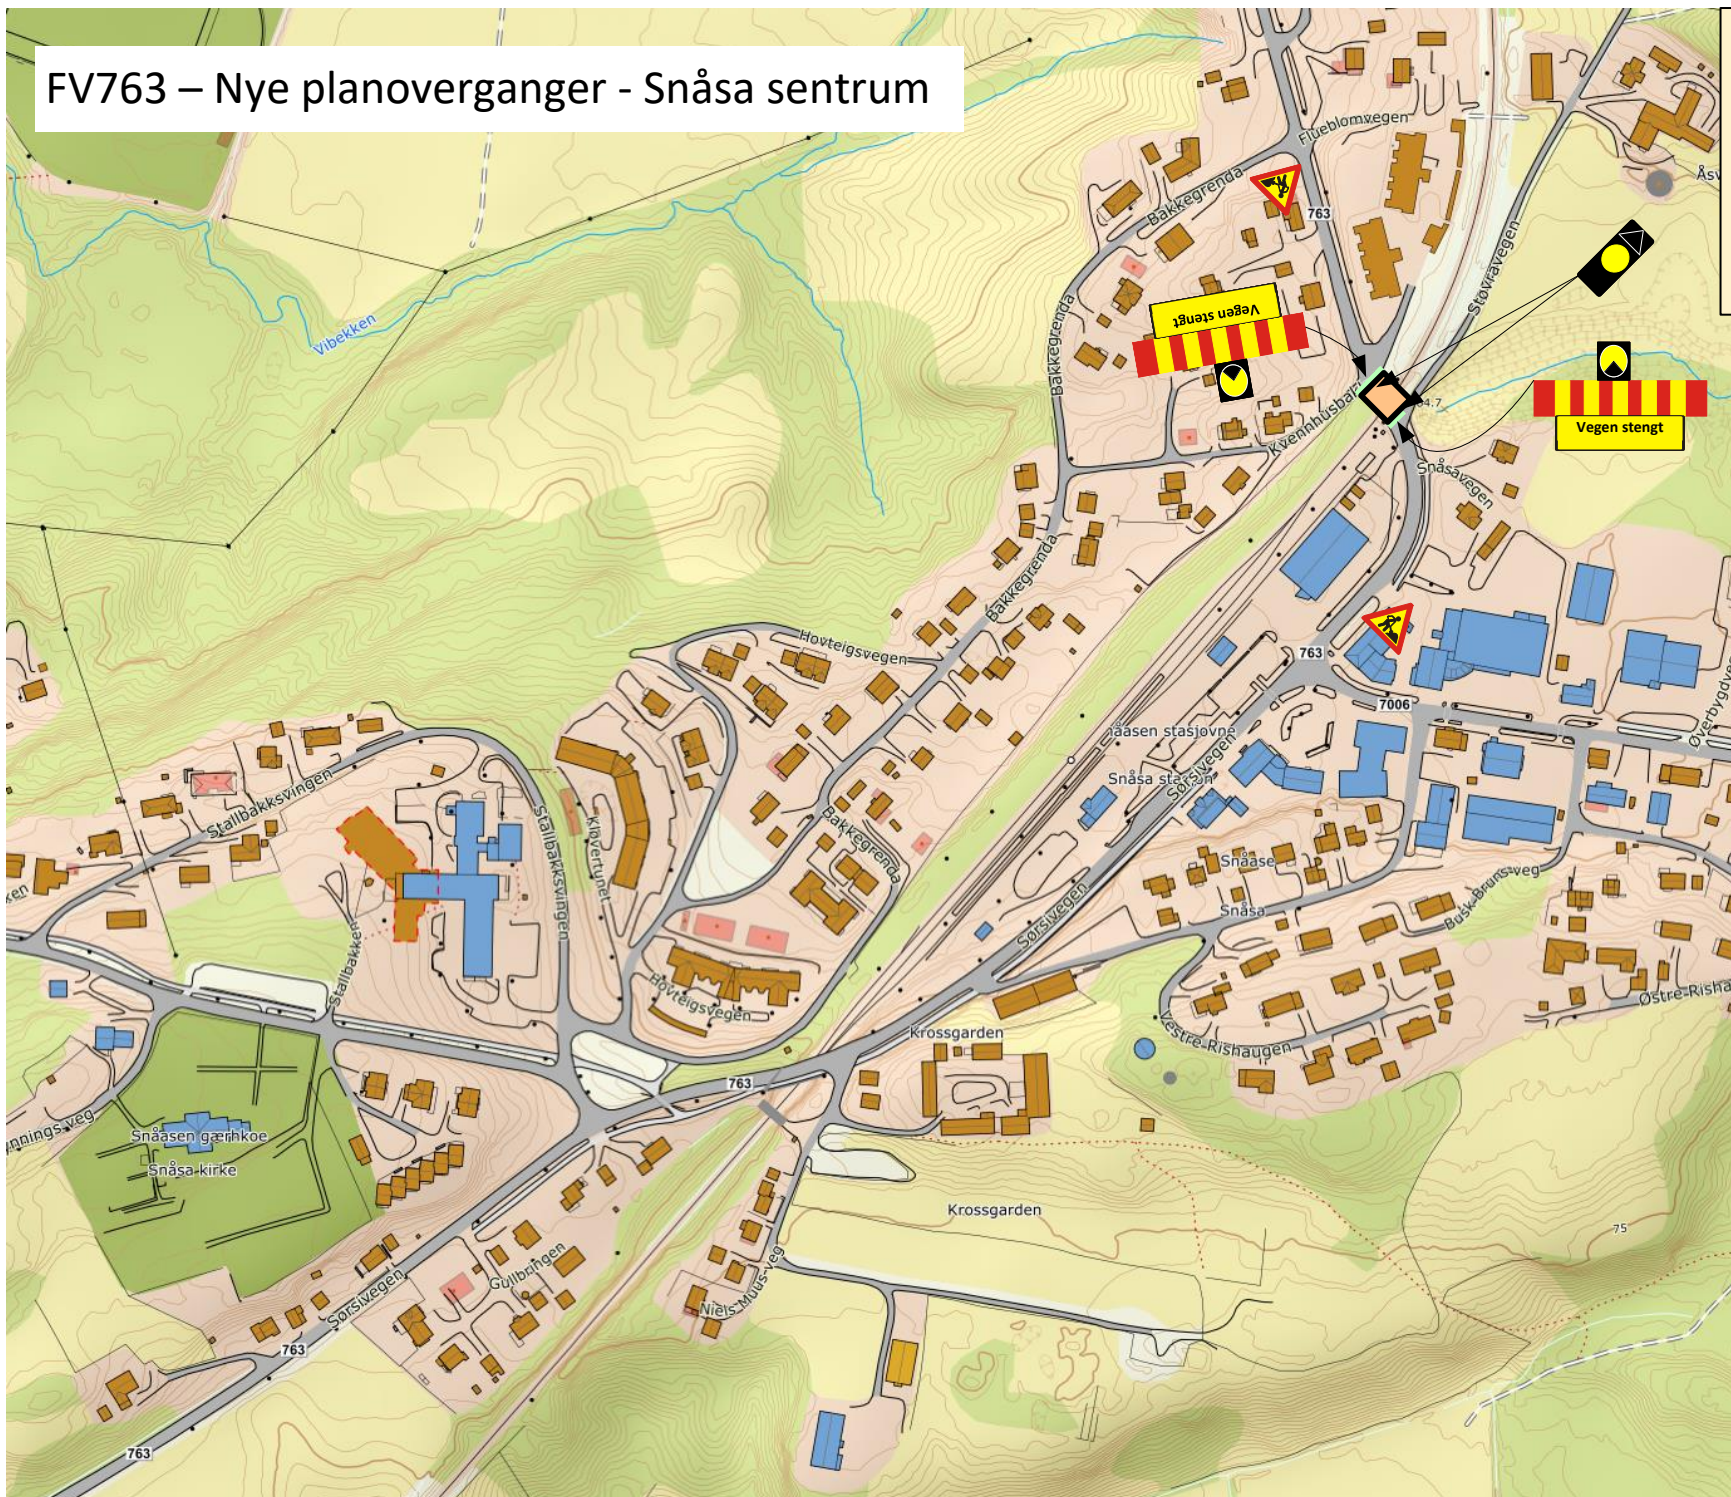

FV763 stenges i begge ender av anleggsområdet med flyttbare plastgjerdar, skilt 908 + gulblink og «Vegen stengt». Arbeidsbil benyttes som fysisk barriere mellom arbeidsområde og varslingsgjerdar.